

N=8161250

N=8161250

E=531850


E=531900

E=531850

E=531900

### ÁREA DO RESERV. PROJETADO

PROP. IGREJA

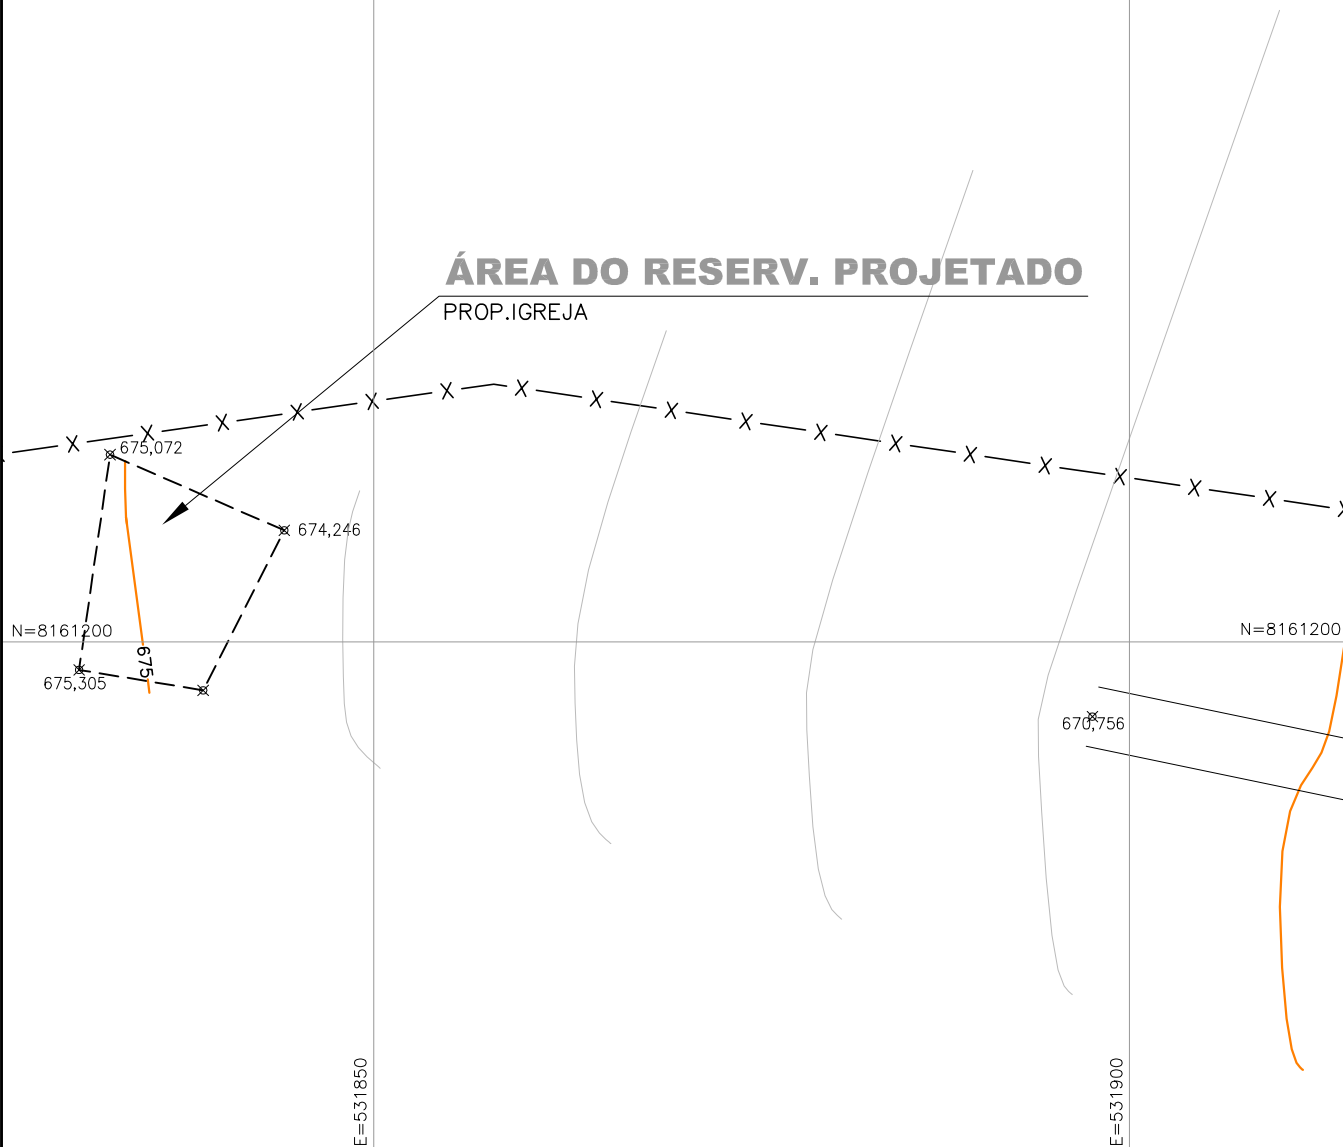

**CORAÇÃO DE JESUS-MG**  
DISTRITO SÃO JOAQUIM

RESPONSÁVEL TÉCNICO  
ALBERTO OLIVEIRA CHAVES

CREA: 68.765/D

PROJETISTA

RENATO SILVA

CREA: 141.984/D

CONTRATO N° 007/2012

## SISTEMA DE ABASTECIMENTO DE ÁGUA

LEVANTAMENTO TOPOGRÁFICO

ÁREAS ESPECIAIS

DATA  
ABRIL/2012

ESCALA 1/500 FOLHA 06

PROGRAMA:

Programa de Aceleração do Crescimento - PAC 2

SUPERINTENDÊNCIA ESTADUAL DE MINAS GERAIS  
Divisão de Engenharia de Saúde Pública



Ministério da Saúde  
Fundação Nacional de Saúde

**FUNASA – Fundação Nacional de Saúde**

ARQUIVO  
DE-2012.007-MG.COJ-SAA-STP-006