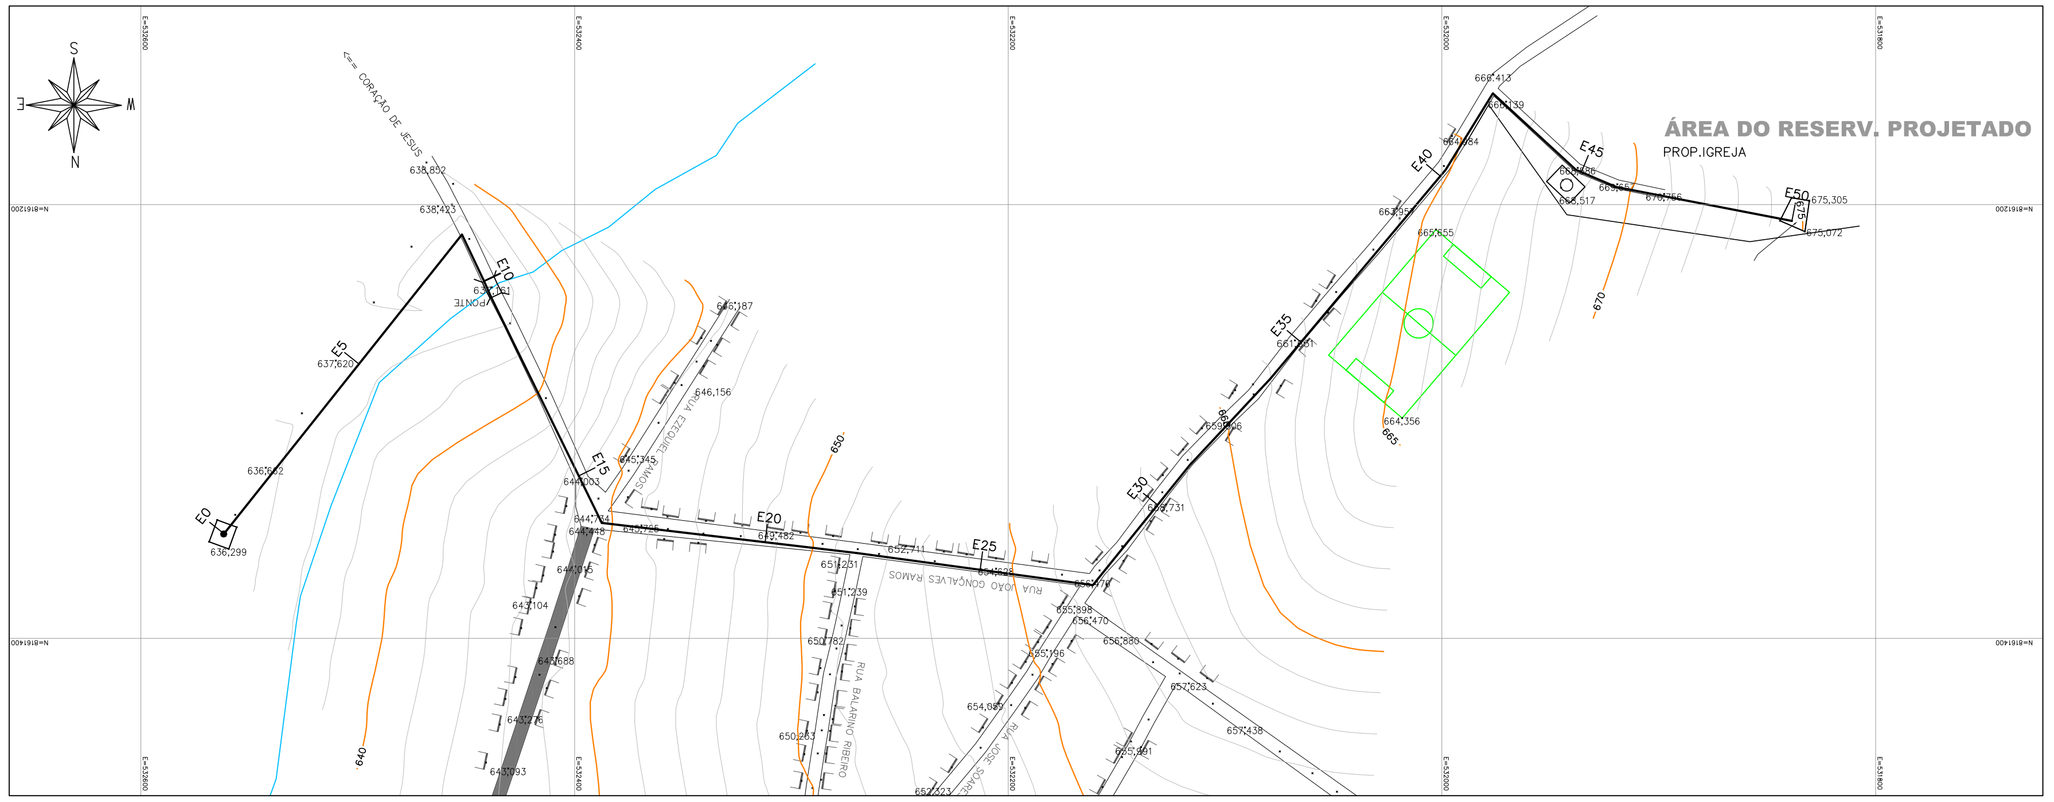

PLANTA
ESC.: 1:2000

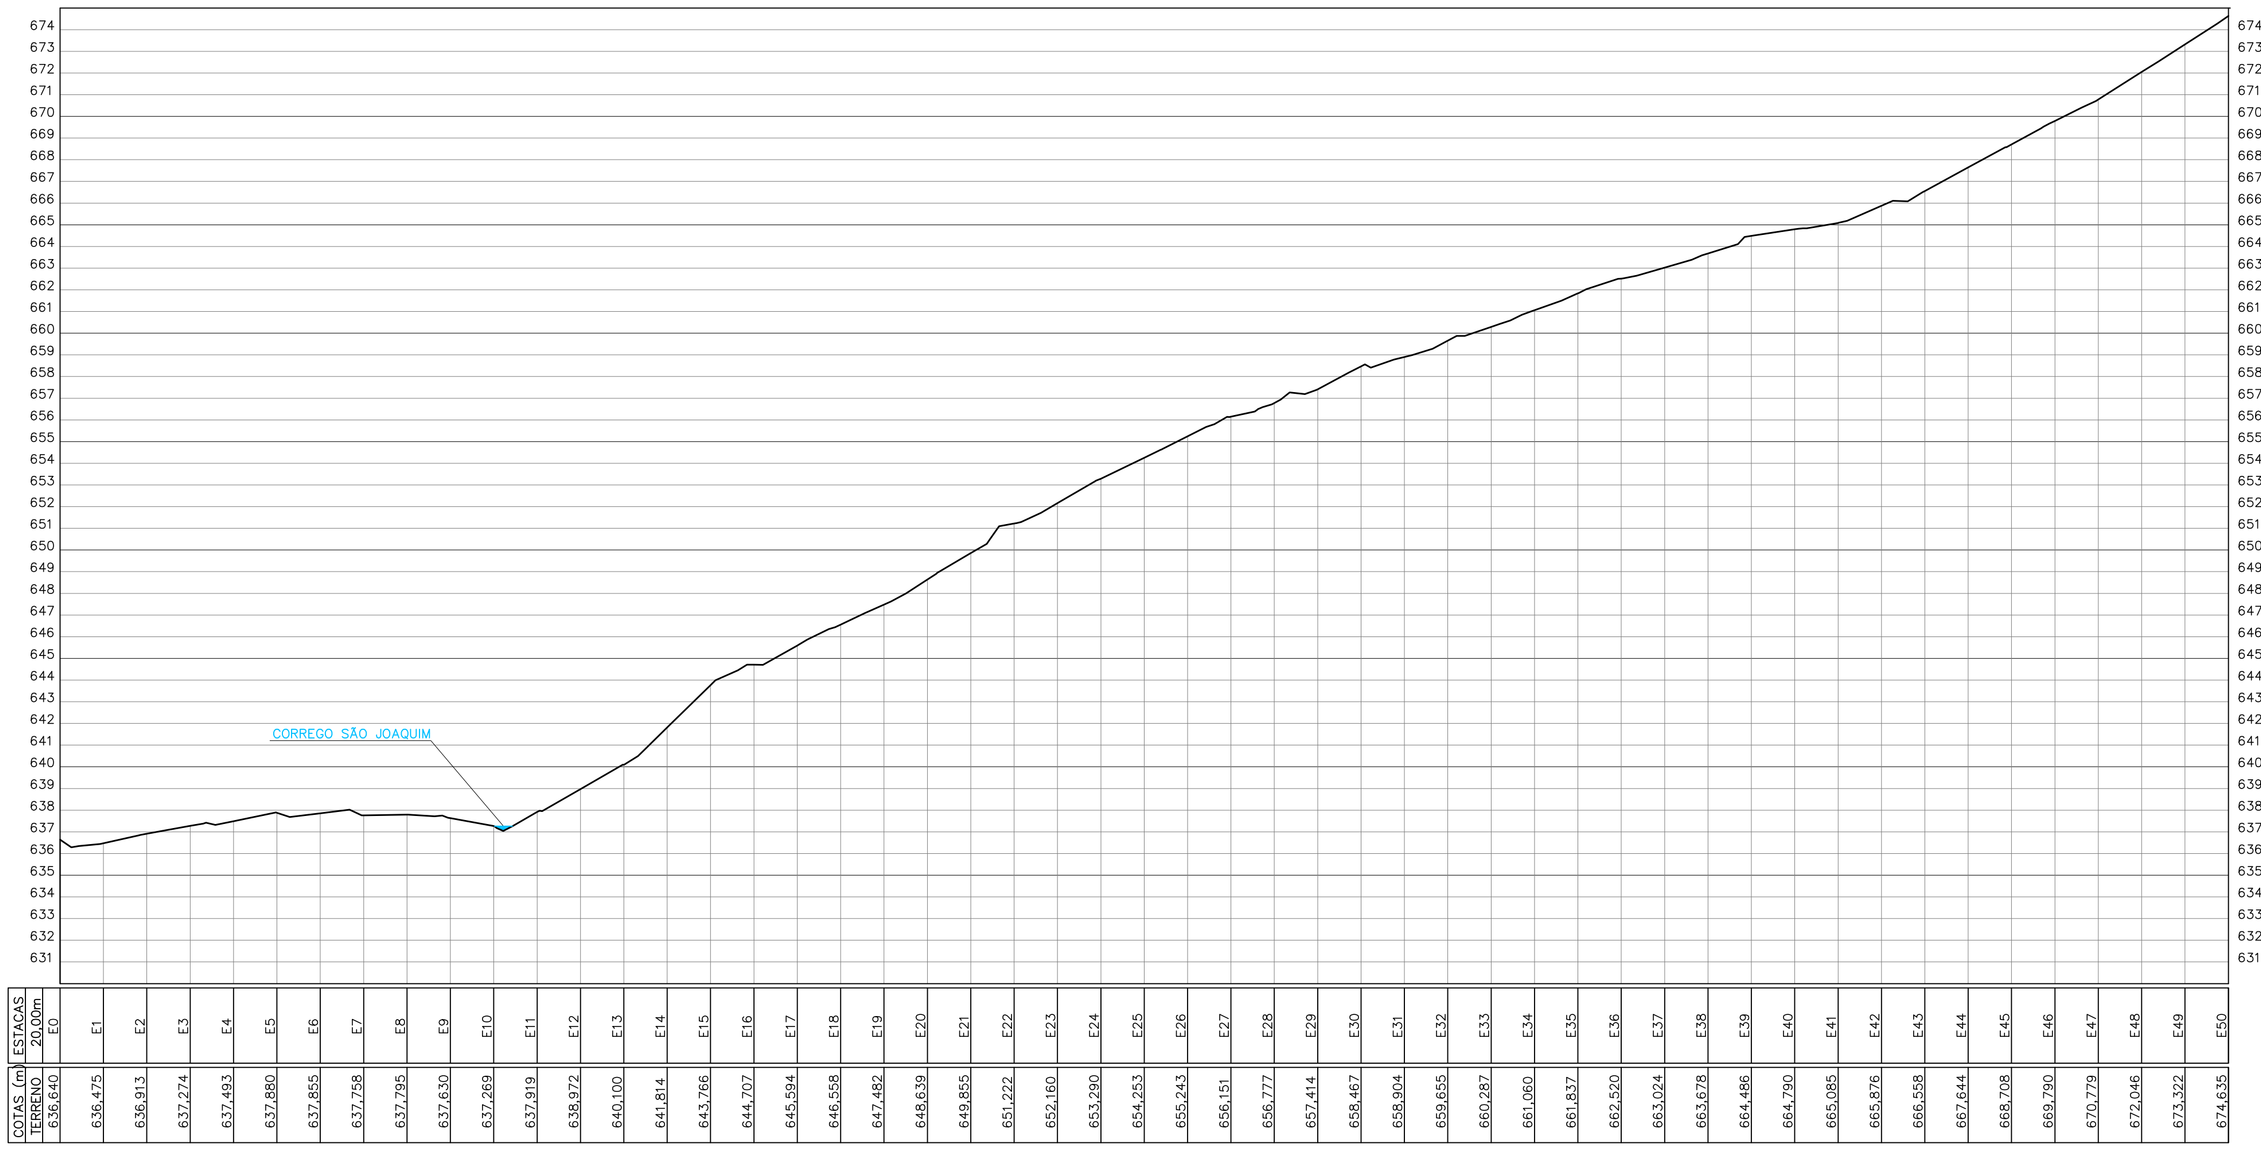

ESTACAS 20,00m	E0	E1	E2	E3	E4	E5	E6	E7	E8	E9	E10	E11	E12	E13	E14	E15	E16	E17	E18	E19	E20	E21	E22	E23	E24	E25	E26	E27	E28	E29	E30	E31	E32	E33	E34	E35	E36	E37	E38	E39	E40	E41	E42	E43	E44	E45	E46	E47	E48	E49	E50
COTAS (m) TERRENO	636,640	636,475	636,913	637,274	637,493	637,880	637,855	637,758	637,795	637,630	637,269	637,919	638,972	640,100	641,814	643,766	644,707	645,594	646,558	647,482	648,639	649,855	651,222	652,160	653,290	654,253	655,243	656,151	656,777	657,414	658,467	658,904	659,655	660,287	661,060	661,837	662,520	663,024	663,678	664,486	664,790	665,085	665,876	666,558	667,644	668,708	669,790	670,779	672,046	673,322	674,635

PERFIL
ESC.: H=1: 2000
V=1: 200

LEGENDA

- CURVA DE NÍVEL
- EDIFICAÇÃO
- CÓRREGO / RIO
- PAVIMENTAÇÃO ASFÁLTICA
- NÃO PAVIMENTADO
- PAVIMENTAÇÃO SEXTAVADO
- RODOVIA/ESTRADA
- MARCO TOPOGRÁFICO
- CERCA
- ADUTORA PROJETADA

REV.	DESCRIÇÃO	DATA	EXEC.	VERIF.	APROV.

CONTRATADA: DESPRO – DESENVOLVIMENTO DE PROJETOS
CONTRATO Nº 007/2012
RESP. TEC.: ALBERTO OLIVEIRA CHAVES
REG. CREA: 68.765/D

FUNASA – Ministério da Saúde – Fundação Nacional de Saúde
SUPERINTENDÊNCIA ESTADUAL DE MINAS GERAIS
Divisão de Engenharia de Saúde Pública

CONTRATANTE: FUNASA - Fundação Nacional de Saúde

PROGRAMA: Programa de Aceleração do Crescimento - PAC 2

MUNICÍPIO/ÁREA: CORAÇÃO DE JESUS - MG
DISTRITO SÃO JOAQUIM

TÍTULO: SISTEMA DE ABASTECIMENTO DE ÁGUA
FAIXA DE EXPLORAÇÃO DA ADUTORA
PLANTA E PERFIL

DATA: ABRIL/2012 | ESCALA: 1:2.000 | PRANCHA: 07

ARQUIVO: DE-2012.007-MG.COJ-SAA-STP.007